

NAISTENMATKANTIE

YK

VP

409  
AL

MAKIROLKU

Ajoradan korotus  
 - pituus 8 m  
 - korkeus 8 cm  
 - viistein pituus 0,8m  
 - viisteisiin ruutumaaus  
 - heijastinpaalut 2 kpl



MAKIKATU


Kadun rakenne uusitaan  
 plv 42-634


Nykyinen hidaste  
 puretaan  
 Rumpu 1000B


Mäkikadun alkuosa plv 0-42  
 Naistenmatkantien tiesuunnitelman  
 (v.1998) mukaisesti

**MERKINTÖJEN SELITYKSET**

- Asfalttipintainen katu
- Ajoradan korotus, asfaltti
- Murske 0...16
- Tonttiliittymä, pintamateriaali vaihtelee
- Nurmi
- Ritiläkannellinen kaivo, umpikannellinen kaivo
- Valaisinpylväs
- Avo-oja
- Kadun keskilinjan korkeusasema (N2000)

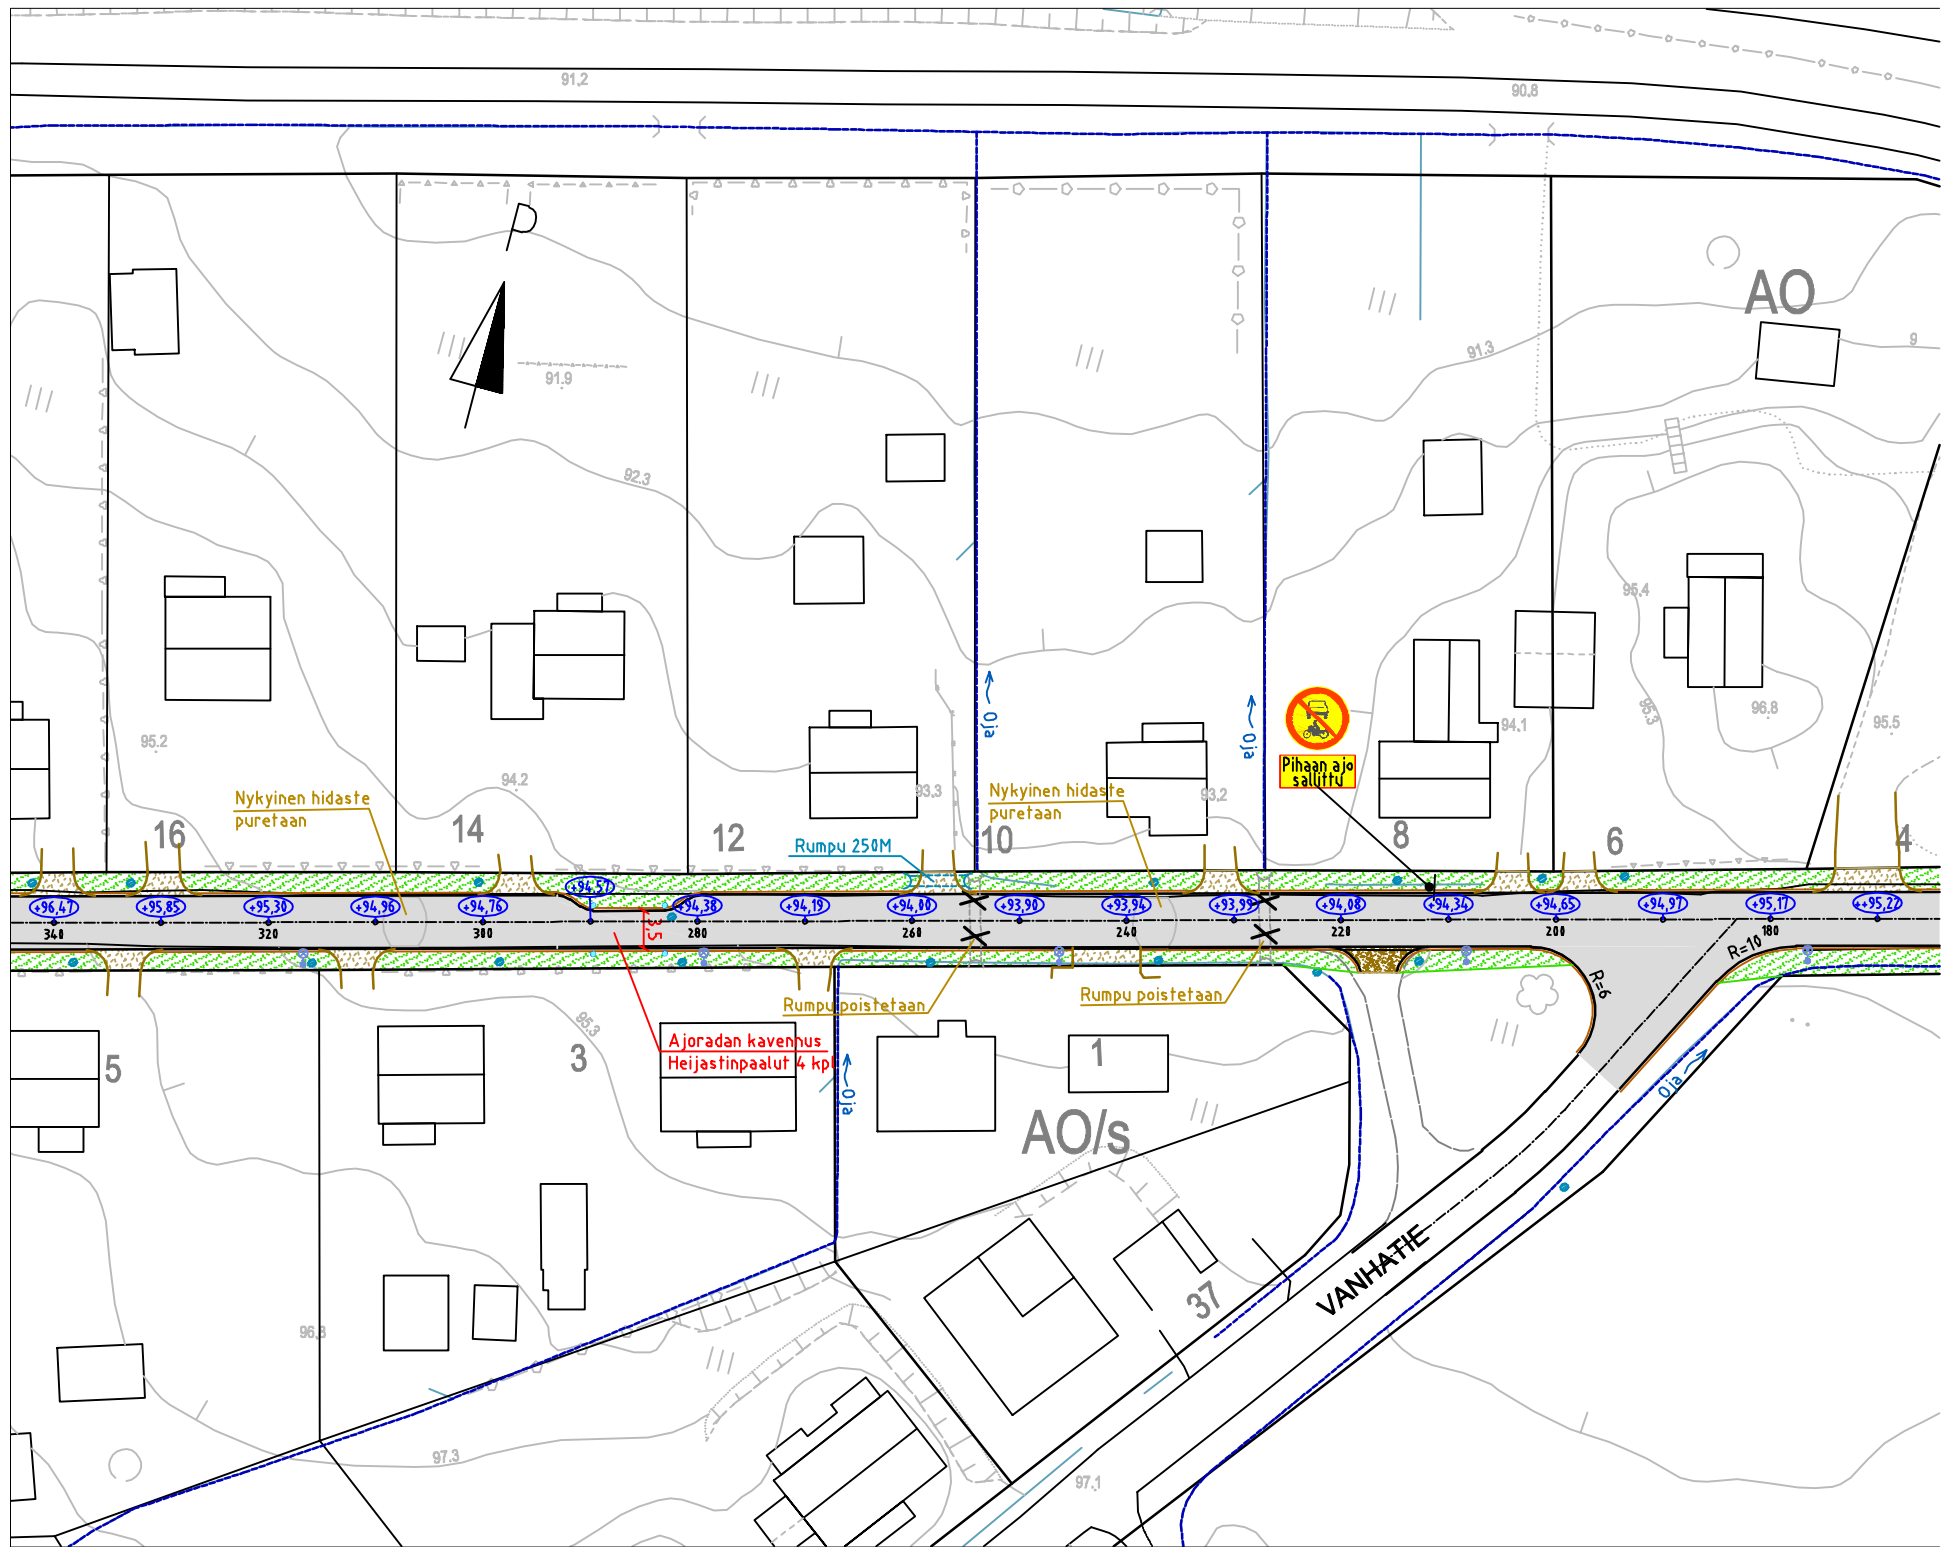

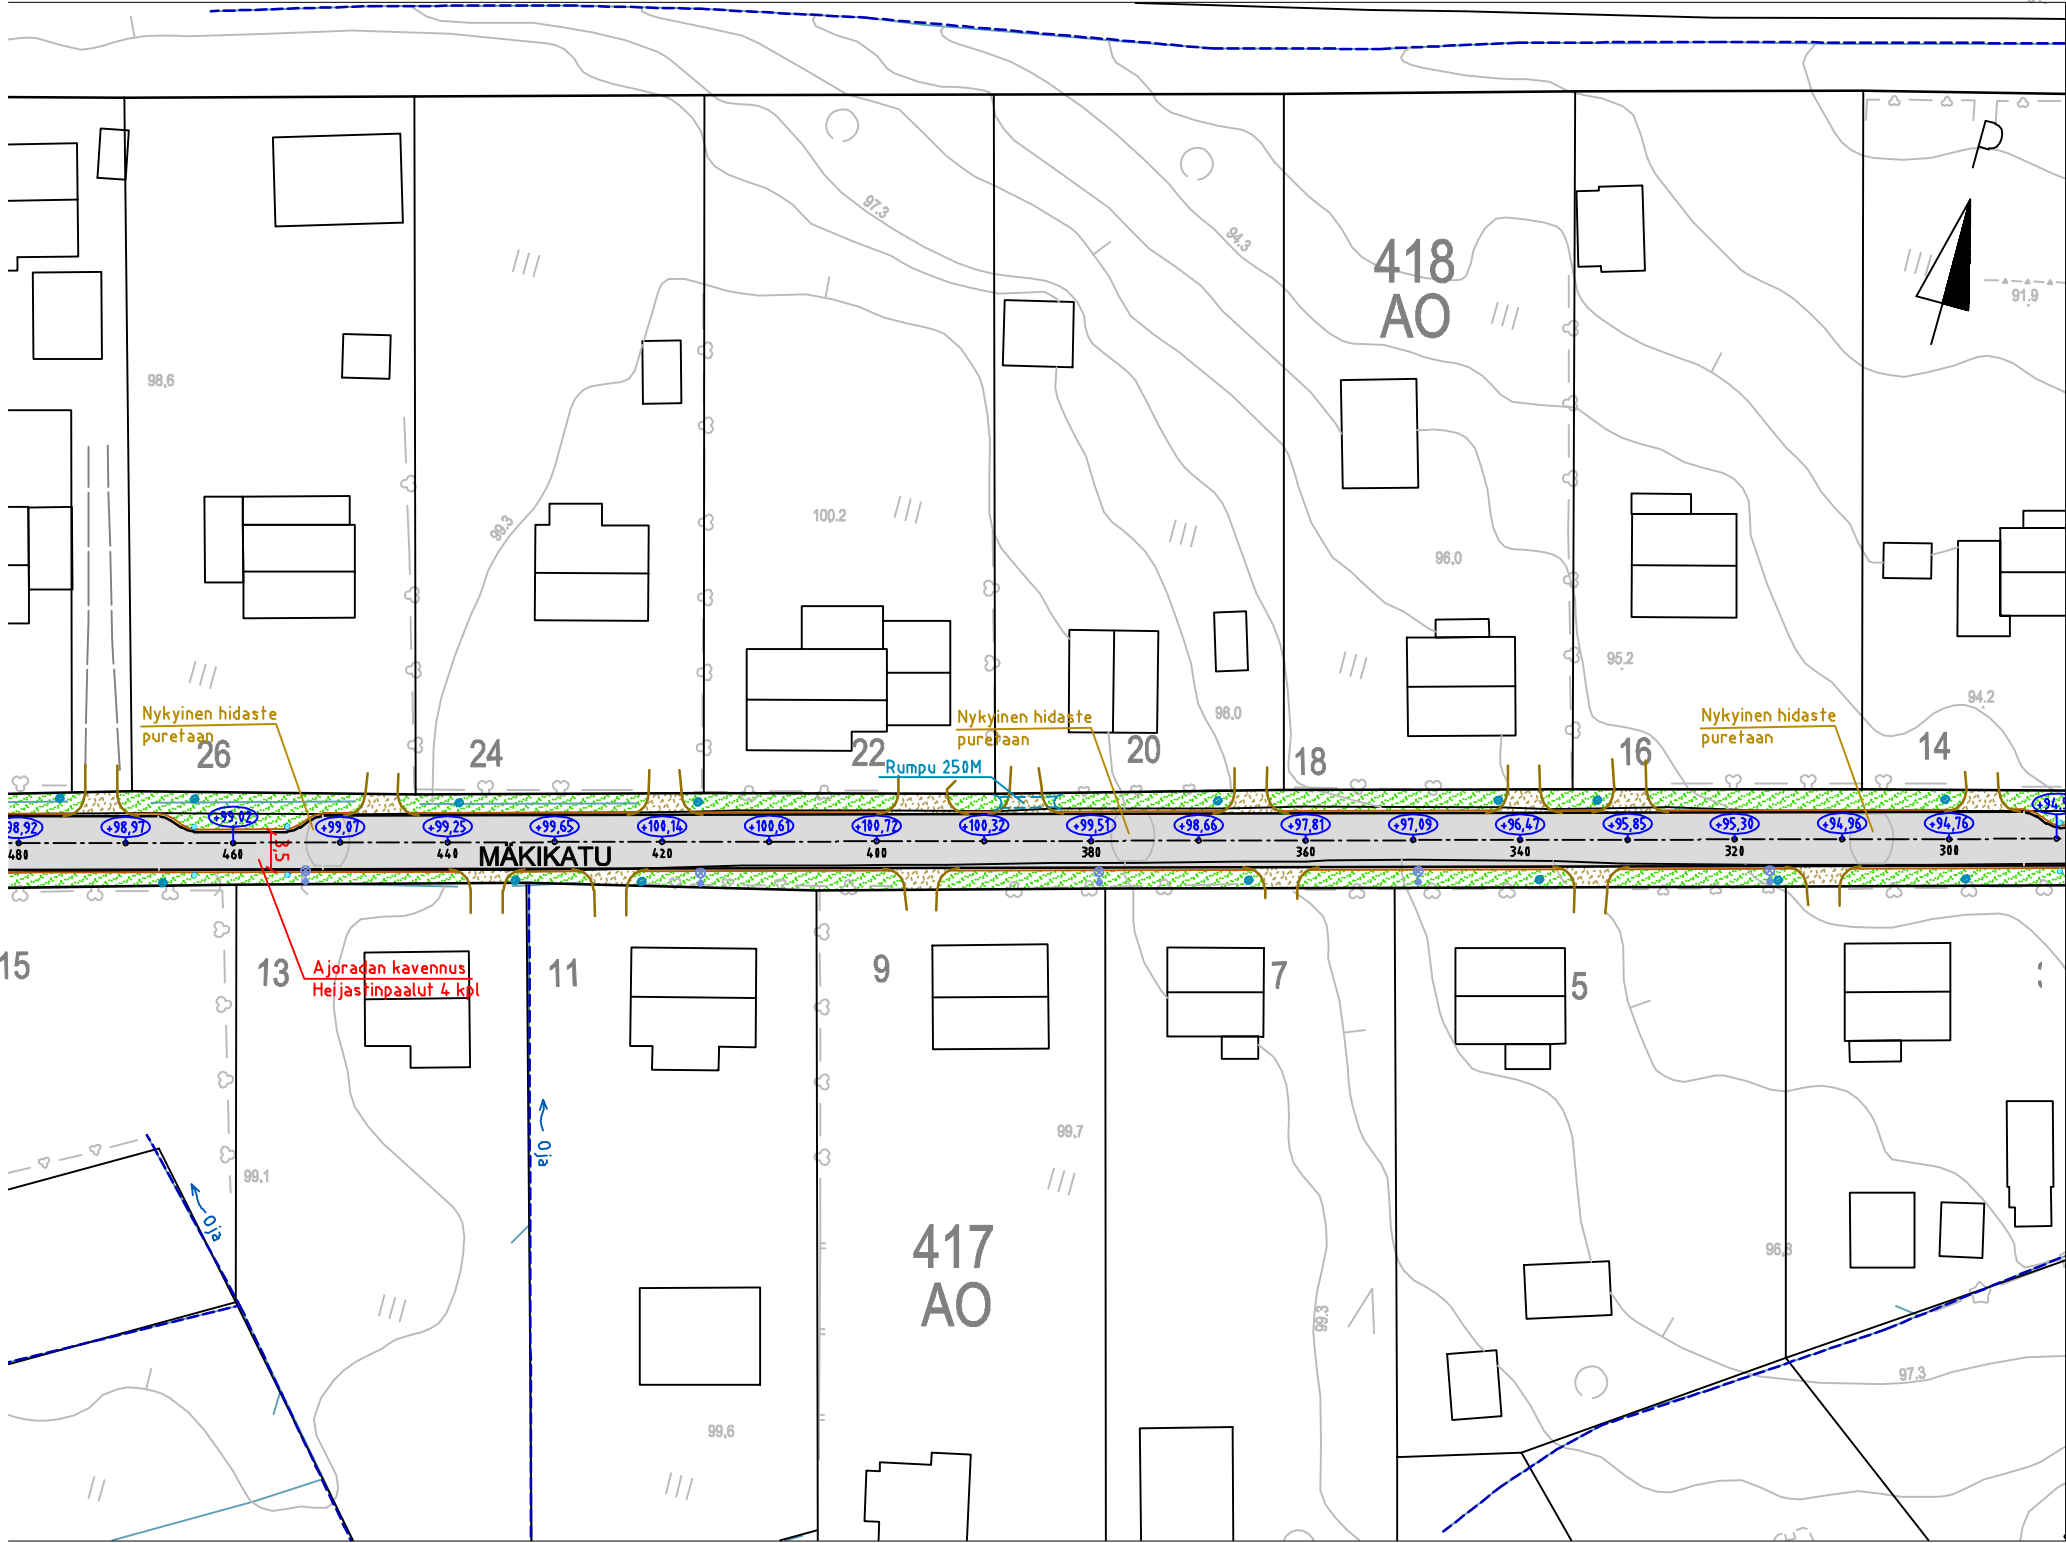

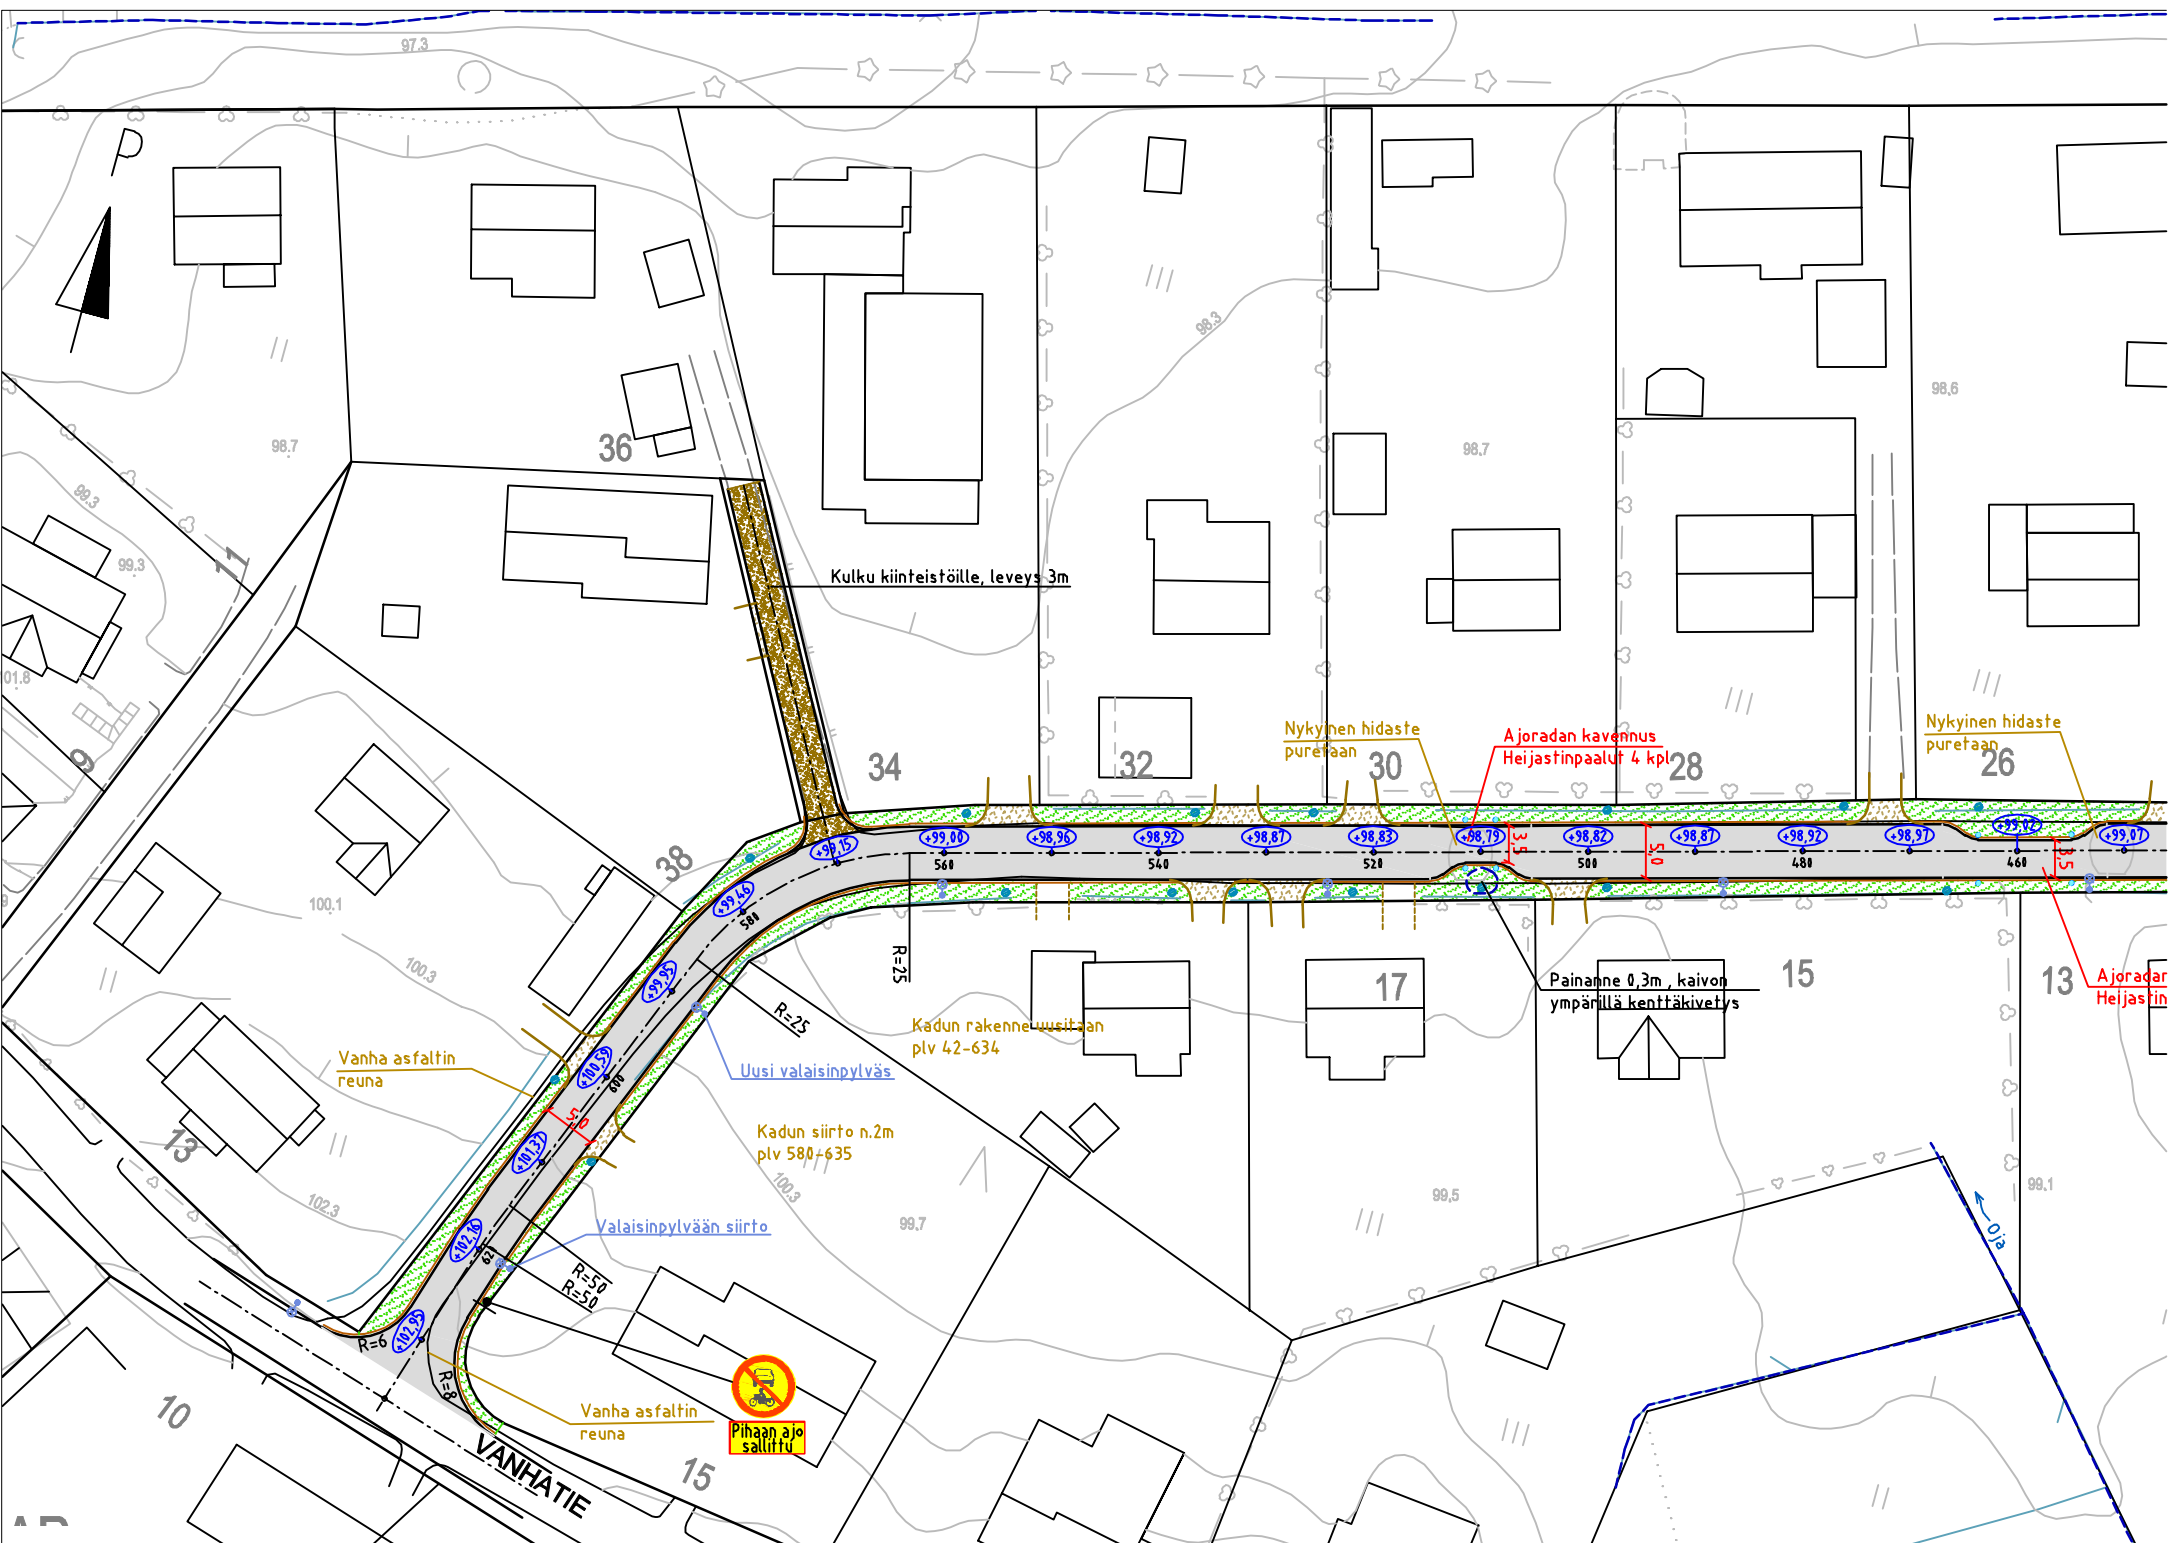

Kulku kiinteistöille, leveys 3m

Nykyinen hidaste puretaan

Ajoradan kavennus Heijastinpaalut 4 kpl

Nykyinen hidaste puretaan

Vanha asfaltin reuna

Uusi valaisinpylväs

Kadun rakenne uusitaan plv 42-634

Kadun siirto n.2m plv 580-635

Valaisinpylvään siirto

Painanne 0,3m, kaivon ympärillä kenttäkivetys

Ajoradan Heijastin

Vanha asfaltin reuna



VANHATIE

# TYYPPIPOIKKILEIKKAUS 1:100

## MÄKIKATU

