


Ilmanvaihdon uusi päätelaite/ säleikkö.


JULKISIVU POHJOISEEN

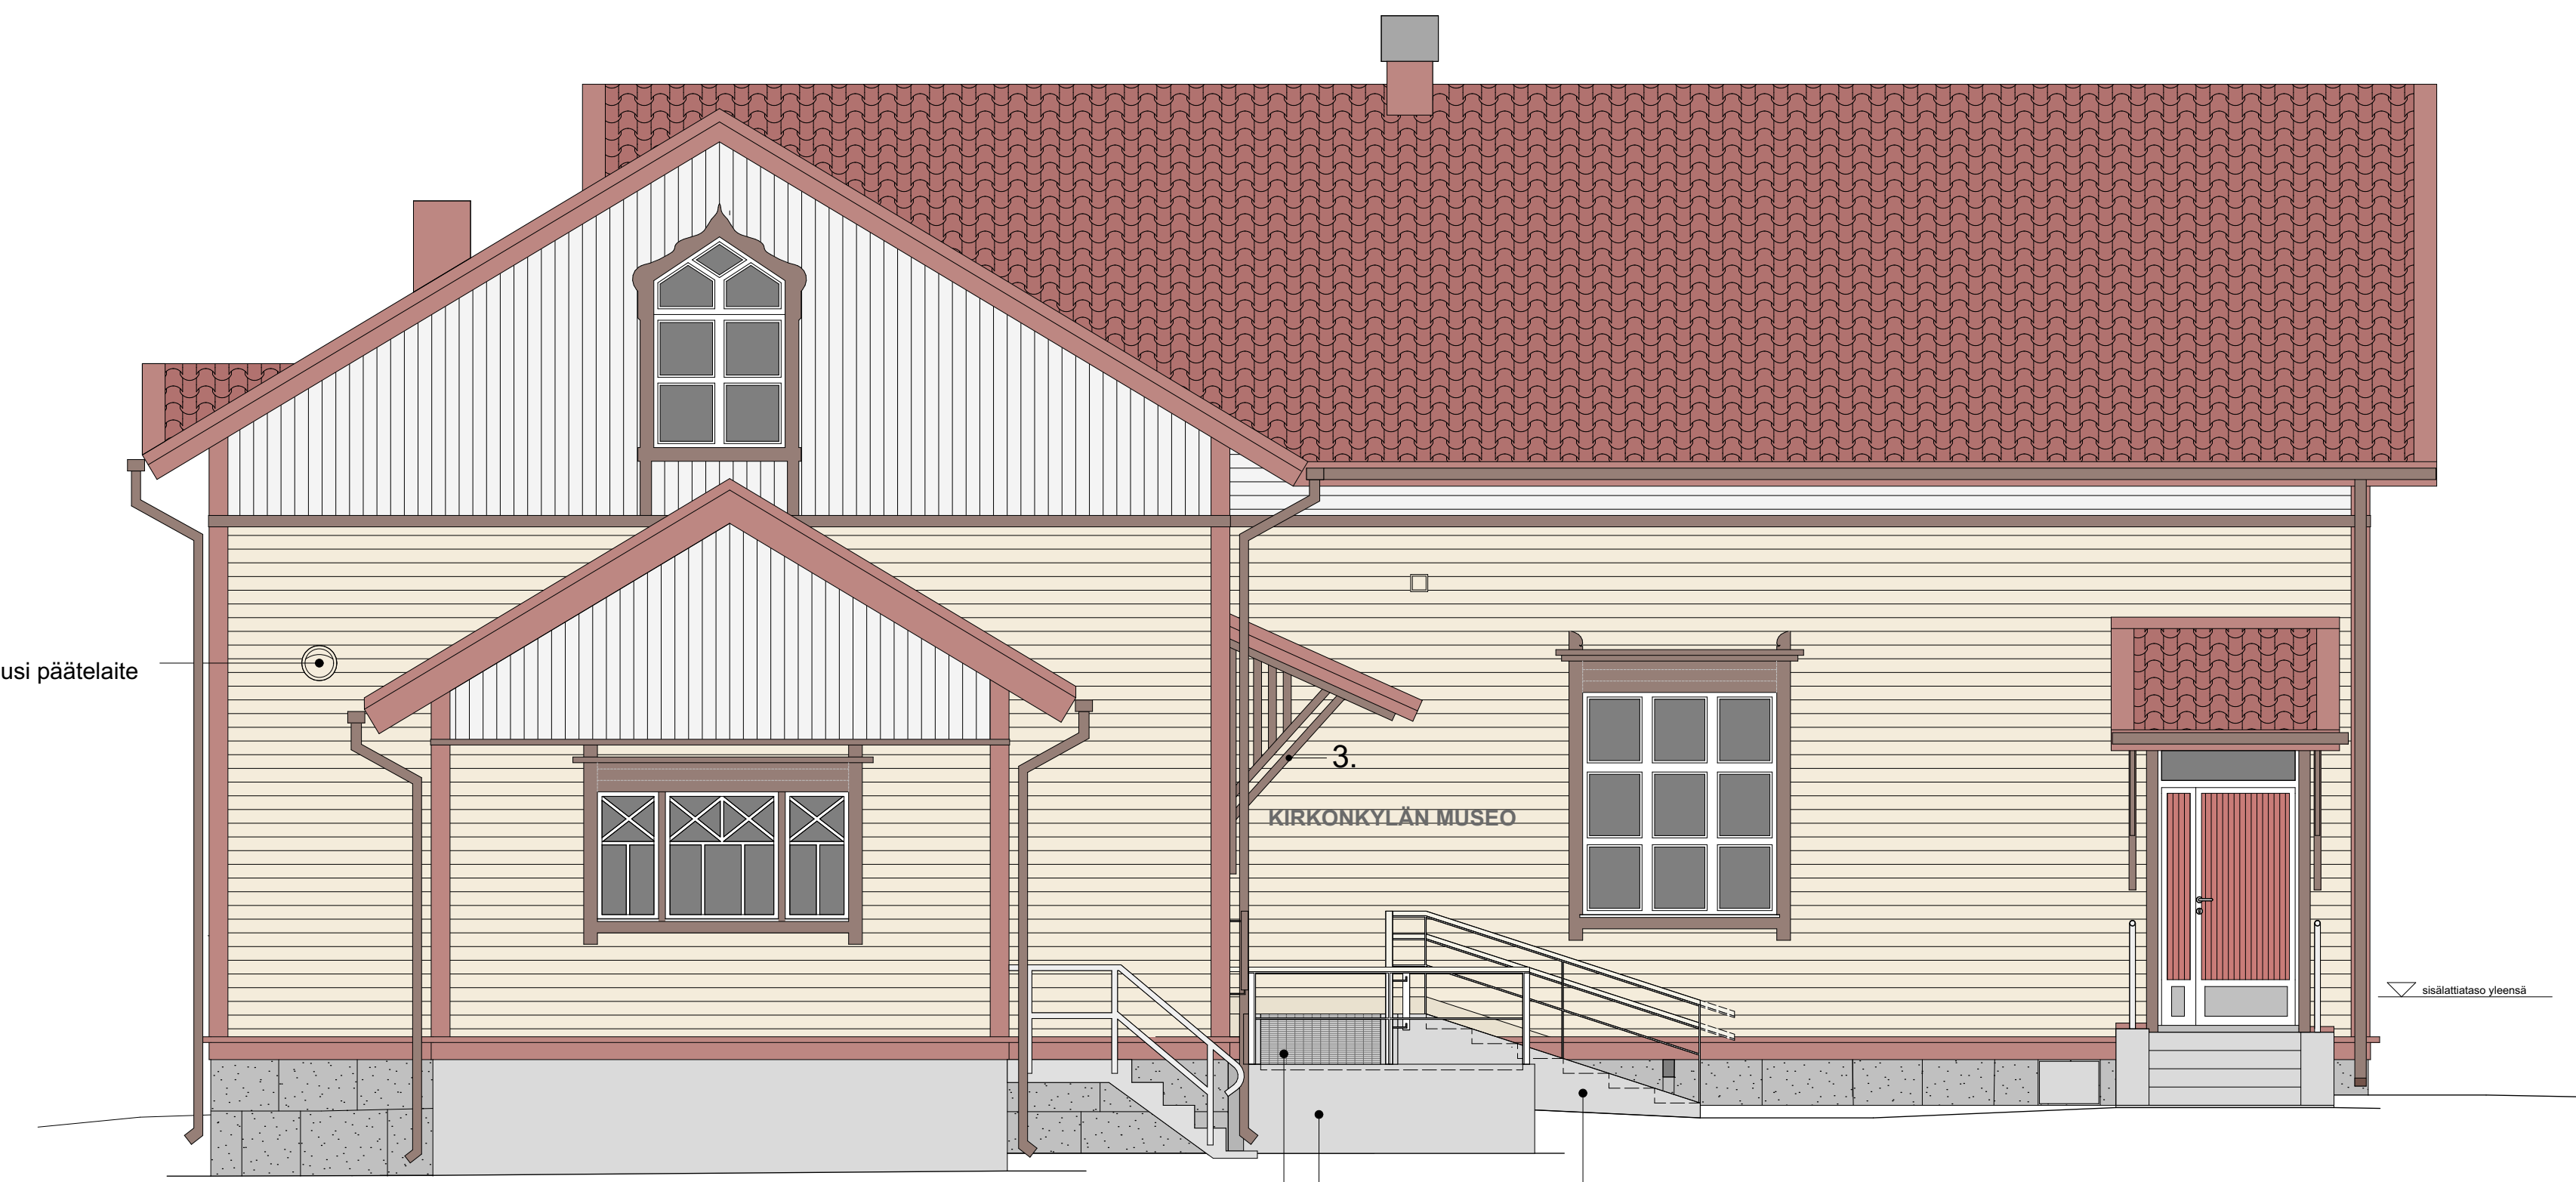

JULKISIVU LÄNTEEN



JULKISIVU ETELÄÄN

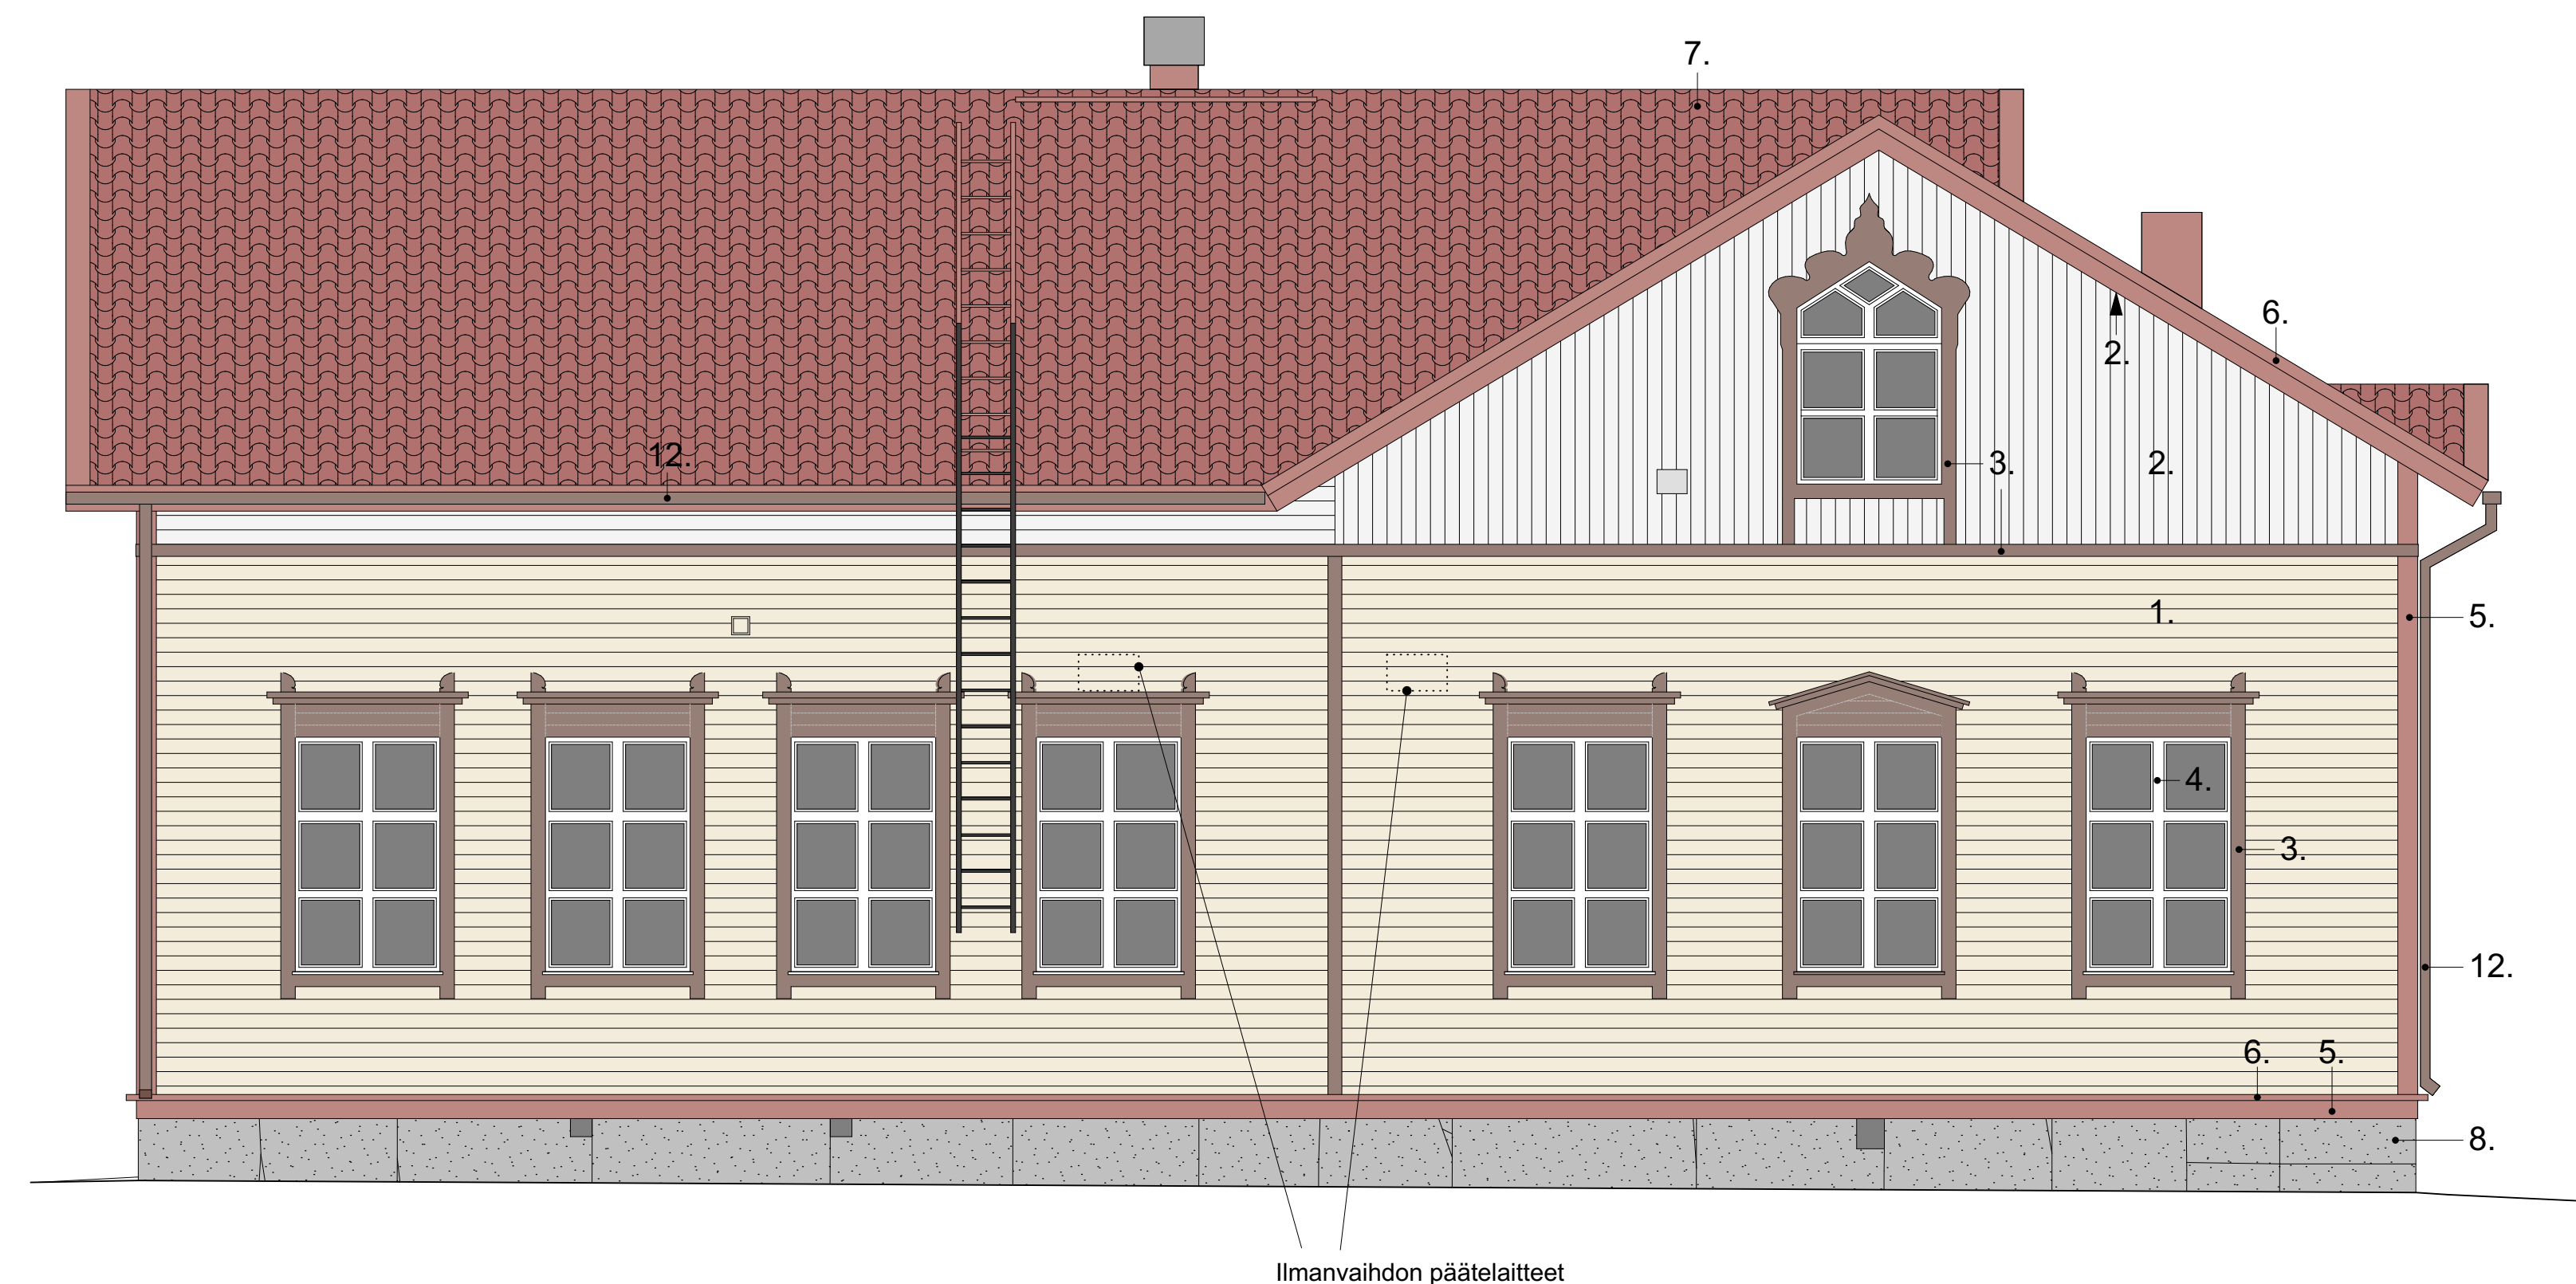

JULKISIVU ITÄÄN

MATERIAALIT

- | | | |
|---|--------------------------|--|
| 1. Laudoitus, maalattu, vaaka | vaalean keltainen | NCS S 1010-Y20R/ Kuutsalo, Virtasen värikartta (NCS S 0804-Y10R) |
| 2. Laudoitus, maalattu, vaaka ja pysty | valkoinen | Vitskär, Virtasen värikartta (NCS S 0500-N) |
| 3. Ikkunoiden ja ovien piellaudat, maalattu | ruskea | NCS S 6005-Y20R |
| 4. Ikkunat, puutteet ja karmit | valkoinen | NCS S0500-N |
| 5. Nurkkalaudat, sokkellaudat, ovet, maalattu | punainen | NCS S 5040-Y80R |
| 6. Peltikaset, maalattu | RR29 (Ruukin sävykartta) | RR29 (Ruukin sävykartta) |
| 7. Kattoliikat | punainen | saviliipungunainen |
| 8. Sokkeli, graniitti | harmaa | lohkograniittipinta |
| 9. Sokkeli, portaat, betoni | harmaa | käsitellemätön betoni |
| 10. Teräsovat kateet, maalattu | valkoinen | NCS 0801-G9ZY (NCS-S-0600-N) |
| 11. Puosot, käsipohjeet, kuulokäsitely | vaalean hammaa | Woodex 1825 (Teknos värikartta) |
| 12. Syökekytöret ja räystäskourut, metalli | ruskea | RR31 (Ruukin sävykartta) |

Yllä olevat vanhat värisävyt, pinoilla näkyvien sävyjen mukaiset. Uusintamaalausten tarkat värisävyt värikoodit: tarkennus koemaalauksen mukaan. *MUSEO*-opastekytilien tekstit tarkennetaan museon nimen mukaan. Metalliset maalat erillisjärjelmät.

luku	pvm	muutos	Viranomaisen merkintä	
KoskiKyliä 418	Korttelilla 1	Korttelinno 346		
Rakennuskömpide	Muutos	Rakennuskömpide nimi ja osoite	Piirustaja	Juoka. nro
Kirkonkylän puukoulu	Anian rantatie 97	33960 Pirkkala	PÄÄPIIRUSTUS	Mitakaavat 1:50
ARKKITEHTITOIMISTO TILATAKOMO			Piir.	Päiväys ja allekirjotus
Pyhäjärvenkatu 6, 33000 Tampere p. 010 271 3400, www.tilatakomo.fi arkkitehtitoimisto@tilatakomo.fi			Tark.	Tampere 18.1.2023 Esko Teiripöytä, arkkitehti SAFA
			Hyv.	ARK 280 -005-01
			Piirustustiedot	280 KIRKONKYLÄN PUUKOULU, pvm Ainaat 23