

KIRKONKYLÄN PUUKOULU

Tässä asemapiirustuksessa: rakennus A.

RAKENNUKSEN KÄYTTÖTARKOITUS MUUTTUU KOULUKÄYTTÖSTÄ MUSEOKÄYTTÖKSI.

Rakennuksen alkuperäinen valmistumisvuosi v. 1887, laajennettu v.1918.
Kantavat seinärakenteet: hirsirakenne. Perustuksena pääosin luonnonkivisokkeli.

Rakennus on suojeltu asemakaavassa suojelumerkinnällä sr-1.
Sankilan asemaava: Kulttuurihistoriallinen, rakennushistoriallinen ja/tai maisemallisin perustein suojeltava rakennus. Maankäyttö ja rakennuslain 57 § 2. mom. nojalla määrätään, ettei rakennusta saa purkaa. Rakennuksia koskevat korjaus- ja muutostyöt tulee toteuttaa siten, että niiden rakennustaiteellisesti arvokkaat ominaispiirteet ja kyläkuvan kannalta merkittävät luonne säilyvät.

Rakennuksen saneeraus- ja käytötappamuutoksissa noudatetaan sr-1 suojelumerkintää.

Rakennuksen laajuus 288 km² (ei muutoksia nykyiseen laajuuteen).

Rakennuksen paloluokka P3 (nykyistä paloluokitusta vastaava, ei alkuperäistä paloluokkaa). Koko rakennus on samaa palo-osastoa.

Sisäpuolisten pintaverhousten paloluokka D-s2,d2, RakMk E1 mukaan.

Rakennuksen henkilömäärä max. 80 henkilöä (nykyisen henkilömäärän mukaan).

Rakennuksessa koneellinen ilmanvaihto. Mitoitushenkilömäärä 80 hlöä, ilmanvaihto mitoitetaan museokäyttöön sopivaksi, erillisen suunnitelman mukaisesti.

Rakennus on liitetty kunnalliseen vesi- viemäri- ja sähköverkkoon. Lämmitysjärjestelmänä vesikiertoinen keskuslämmitys, liittymät viereiseen koulurakennukseen.

Rakennuksen käyttö- ja huoltoturvallisuus RakMk F2 mukaan, sovitettuna sr-1 suojelumerkinnän vaatimuksiin.

Rakennuksessa alkusammutuskalustona nestesammuttimet, 1 kpl/ tila - näyttelytilat ja työskentelytilat.

Poistumistiejärjestelyt nykyisten ulko-ovien kautta, ei muutoksia nykyiseen poistumistiejärjestelyyn, ulko-ovien leveysmitoitukset säilyvät nykyisellään.


Rakennus varustetaan merkki- ja hätäpoistumisvalaistuksella.

Savunpoisto pelastuslaitoksen toimesta nykyisten ulko-ovien ja osittain ulkoikkunoiden kautta.

Rakennus varustetaan kohdekohtaisella palohälyttimellä.

Rakennuksessa on kylmä käyttämätön ullakkotila (iv-putkivetoja), ei muutoksia. Rakennuksessa on tuulettuva alapohja, ei muutoksia.

Museo käyttää koulun yhteydessä olevia pysäköintipaikkoja.

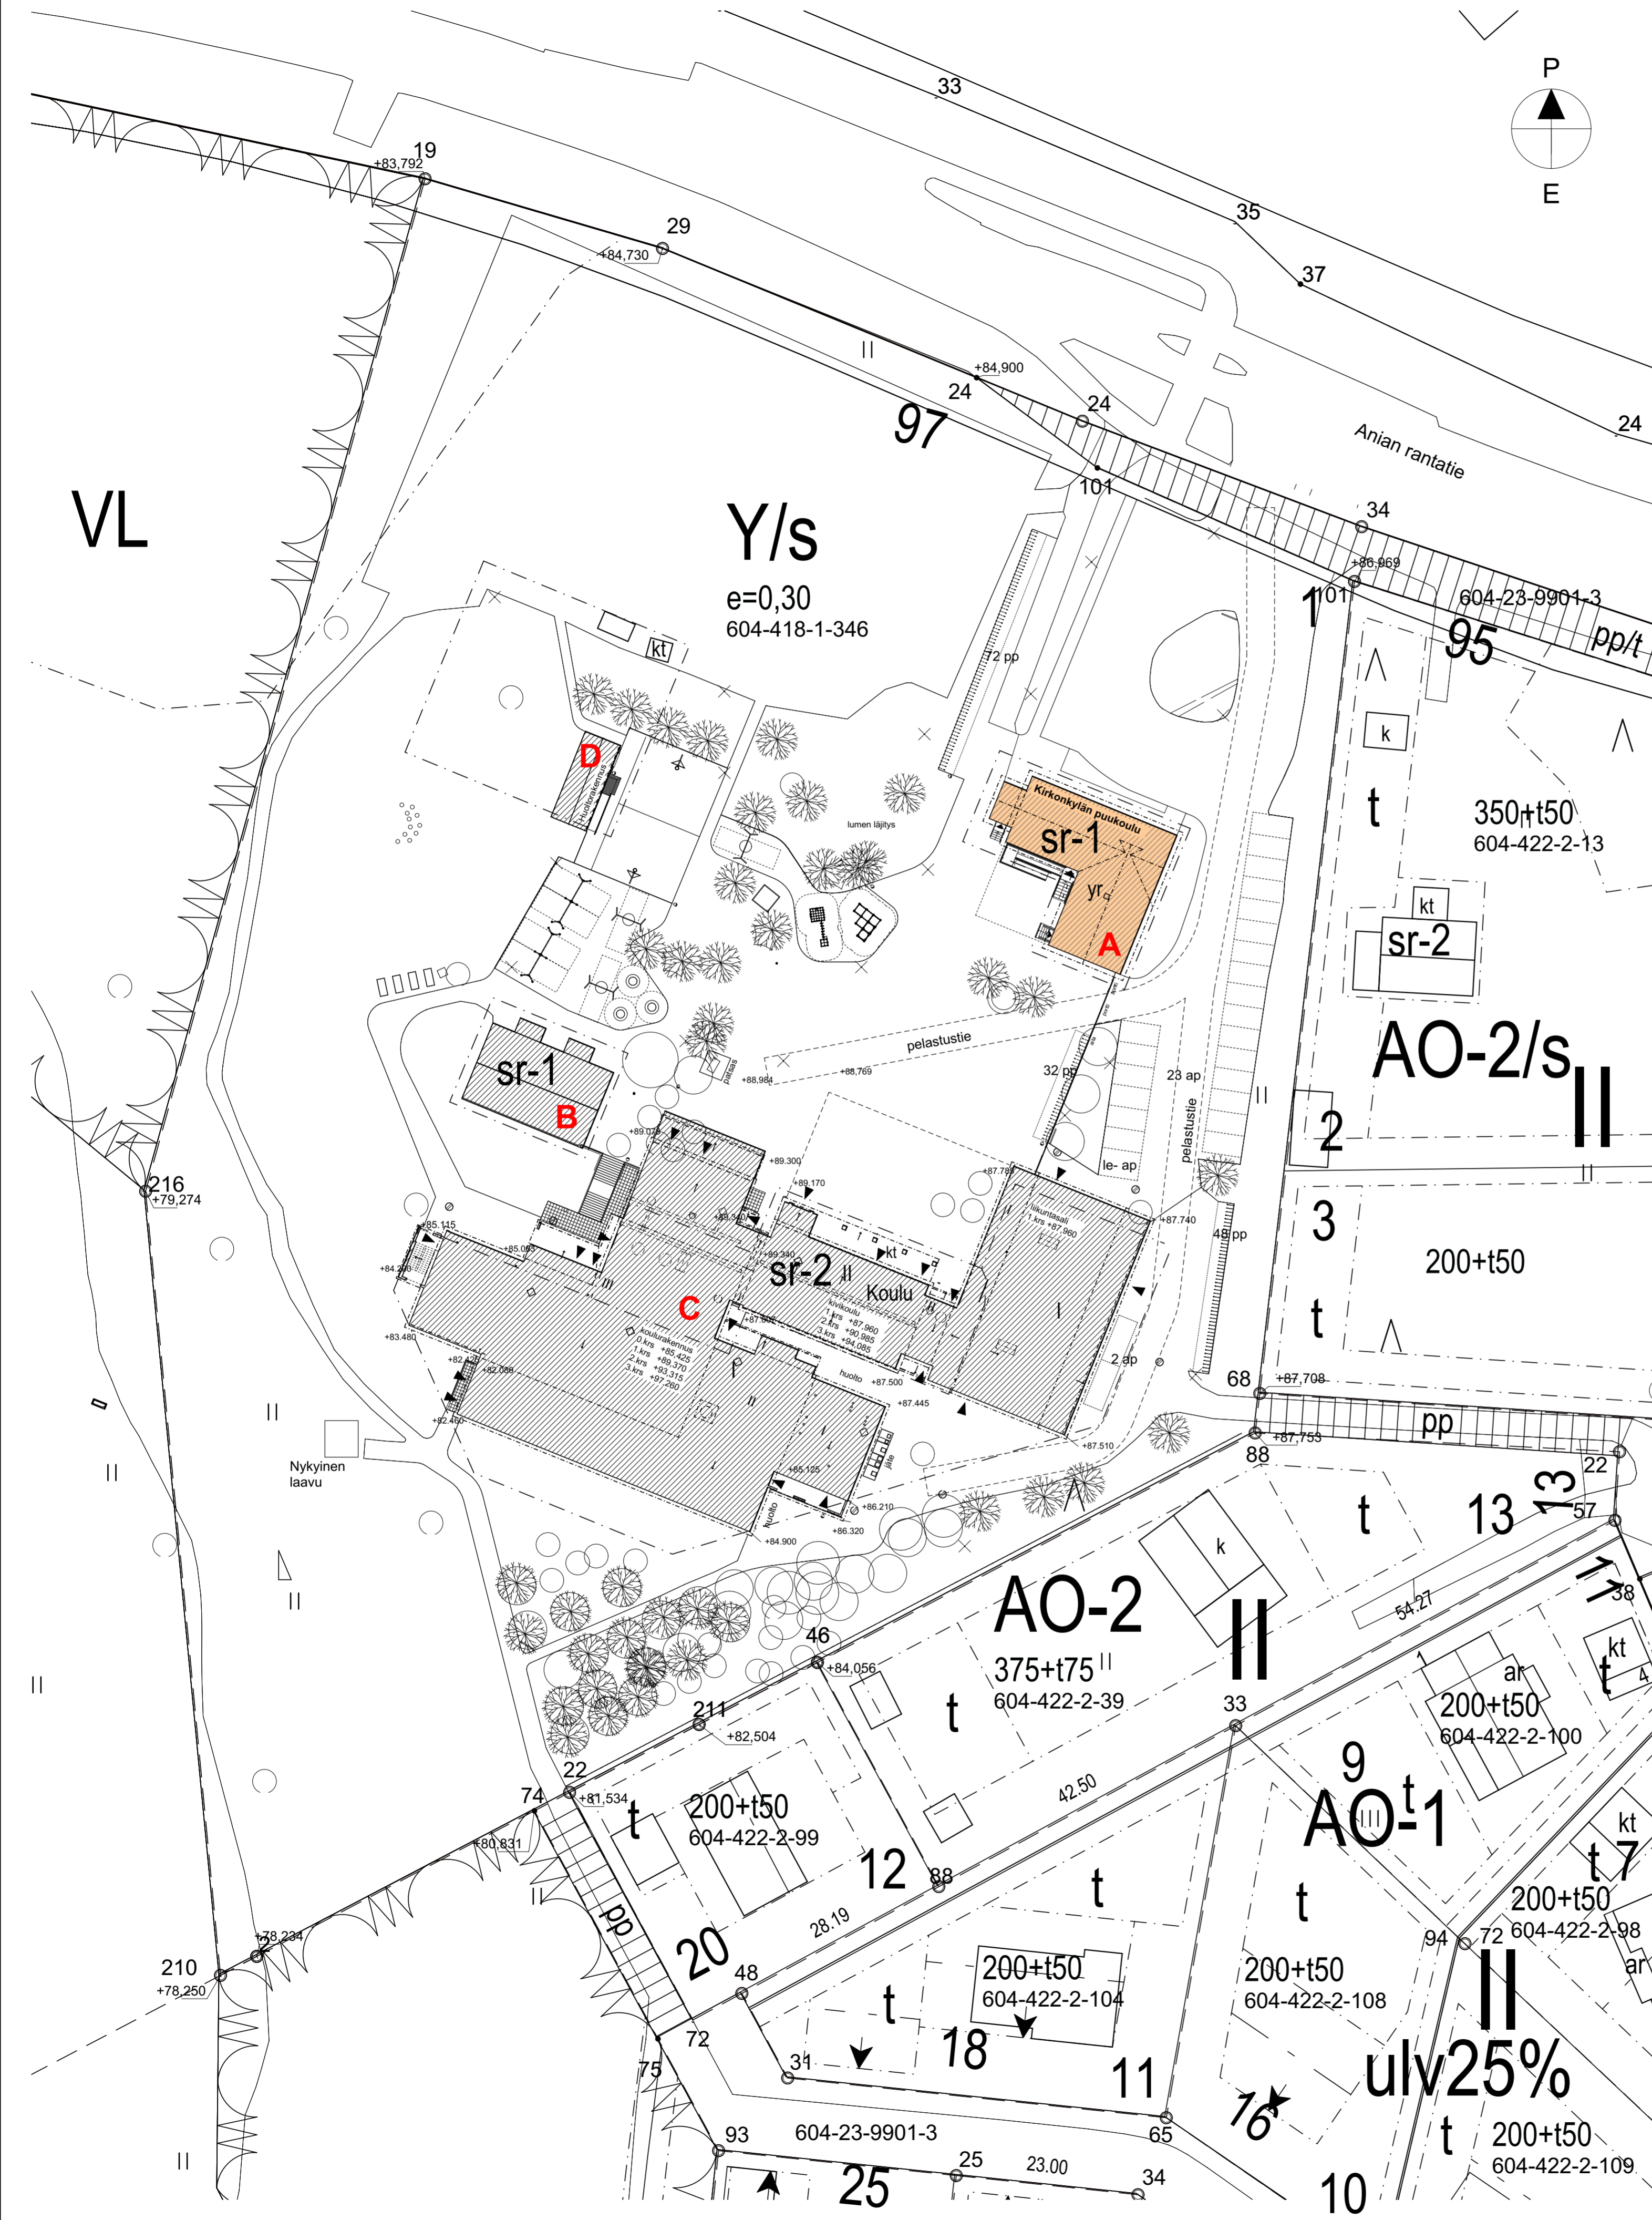

tunnus	pvm	muutos		
K.osa/Kylä 418	Korttelit/tila 1	Tontti/Rnro 346	Viranomaisen merkintöjä	
Rakennustoimenpide Muutos			Piirustustilaj PÄÄPIIRUSTUS	Juoks. nro
Rakennuskohteen nimi ja osoite KIRKONKYLÄN PUUKOULU Anian Rantatie 97 33980 Pirkkala			Piirustuksen sisältö ASEMAPIIRUSTUS	Mittakaavat 1:500
 ARKKITEHTITOIMISTO TILATAKOMO Pyhøjärvenkatu 6 33200 Tampere p: 010 271 3400 www.tilatakomo.fi arkkitehtitoimisto@tilatakomo.fi	Piirt.	Päiväys ja allekirjoitus Tampere 18.1.2023	 Esko Tälönpöika, arkkitehti SAFA	
	Tark.	Suunnitteluala, työn numero ja piirustuksen numero		
Hyy.	ARK	280-001-01		
Piirustustiedosto	280_ASEMAPIIRUSTUS.piv		ArchiCad 25	